RZUT PARTERU CENTRUM MEDYCZNEGO REMEDIUM UL.DĄBROWSKIEGO 15b

1: 50

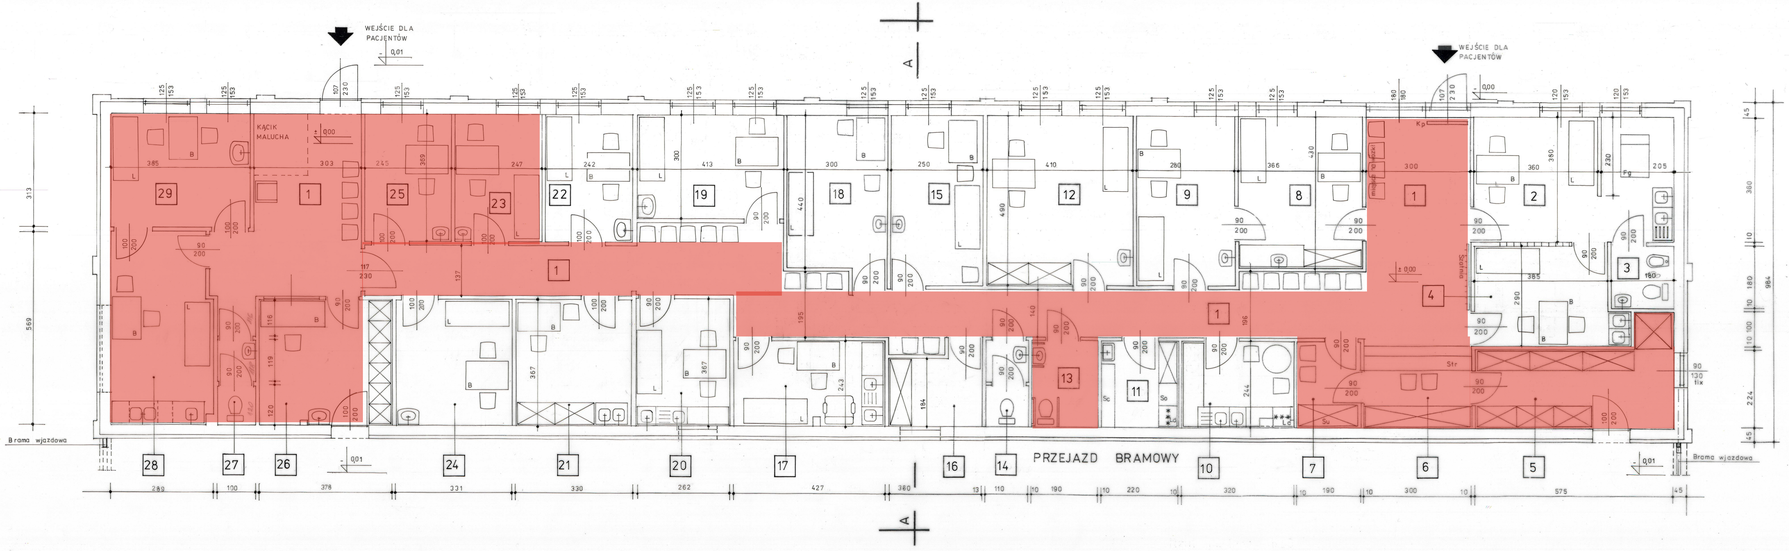

Zestawienie powierzchni Centrum Medycznego Remedium

LP	Nazwa pomieszczenia	Powierzchnia w m²
1.	Komunikacja	83,47
2.	Gabinet lekarski	20,34
3.	Kabina higieniczna	3,24
4.	Gabinet lekarski	11,17
5.	Pomieszczenie administracyjne	12,88
6.	Rejestracja nr 1	6,72
7.	Szatnia	4,26
8.	Gabinet lekarski	15,74
9.	Gabinet lekarski	13,72
10.	Pomieszczenie socjalne	7,81
11.	Pomieszczenie gospodarczo-porządkowe	5,37
12.	Gabinet lekarski	20,09
13.	Wc dla pacjentów dostosowane dla niepełnosprawnych	4,64
14.	Wc dla personelu	2,68
15.	Gabinet lekarski	12,25
16.	Magazyn	6,62
17.	Gabinet lekarski	10,42
18.	Gabinet lekarski	13,20
19.	Gabinet lekarski	12,39
20.	Gabinet lekarski	9,62
21	Pokój badań	12,11
22.	Gabinet lekarski	8,93
23.	Gabinet lekarski	9,11
24.	Gabinet lekarski	12,15
25.	Gabinet lekarski	9,04
26.	Rejestracja nr 2	13,61
27.	Wc dla pacjentów	2,38
28.	Gabinet zabiegowy	16,44
29.	Gabinet lekarski	12,05
Razem		372,35